
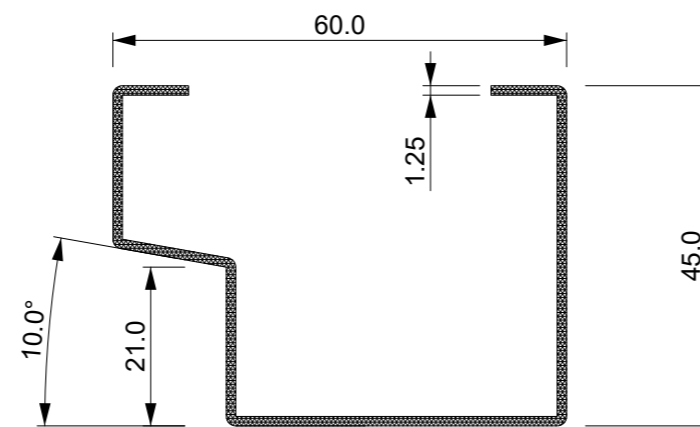


CIRKULÆRT VÆGMODUL, Præfabrikation

Vist ved maksimum størrelse 900 x 2500 [mm]



SAG:	Cirkulær Skillevæg (ByK)	TEGN NR.:	P4_01
SAGSNR.:	303250	DATO:	13-10-2023
PROJEKT:	Cirkulær skillevæg (ByK)	INITIALER:	JMG
EMNE:	Generisk systembeskrivelse	KS:	MO
		MÅL:	1 : 10
		FORMAT:	420 x 297
ARKITEKT:	ERIK arkitekter A/S Flåsketorvet 75 / DK-1711 København V	TLF:	
		MAIL:	
		WEB:	www.erik.dk

KOMPONENTER, Præfabrikation

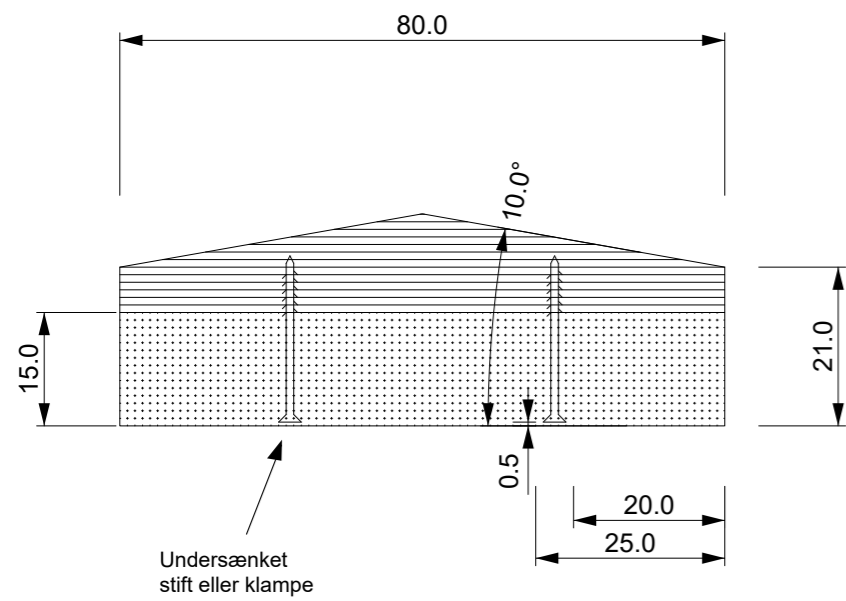


FER (tv.)

CSV60x45 specialprofil, stolpe (th.)

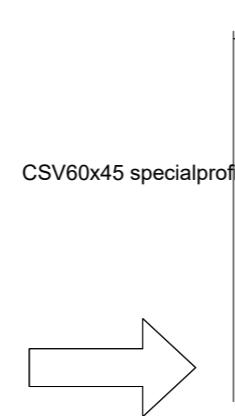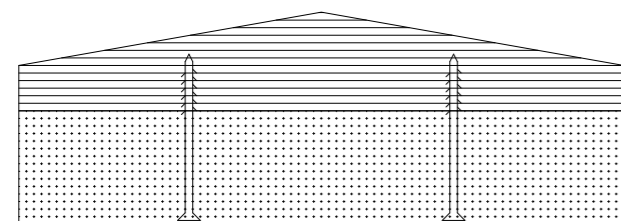


CSV60x45 specialprofil

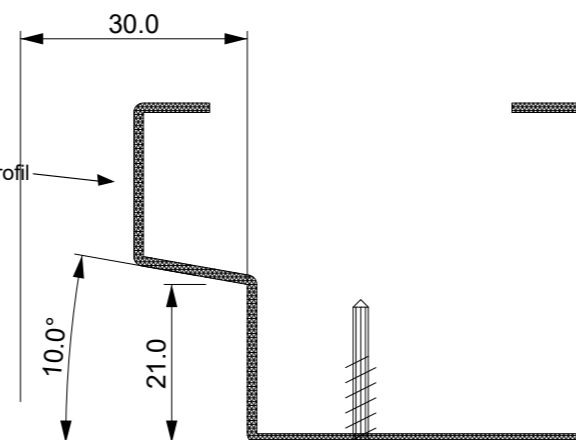


TEST, Præfabrikation kvalitetssikring

Vægmoduler og Løse Fer skal kunne presses tæt sammen i vilkårlig rækkefølge.
Dvs. begge er ensartede og giver tætte lodrette tørre samlinger uanset montererækkefølge.

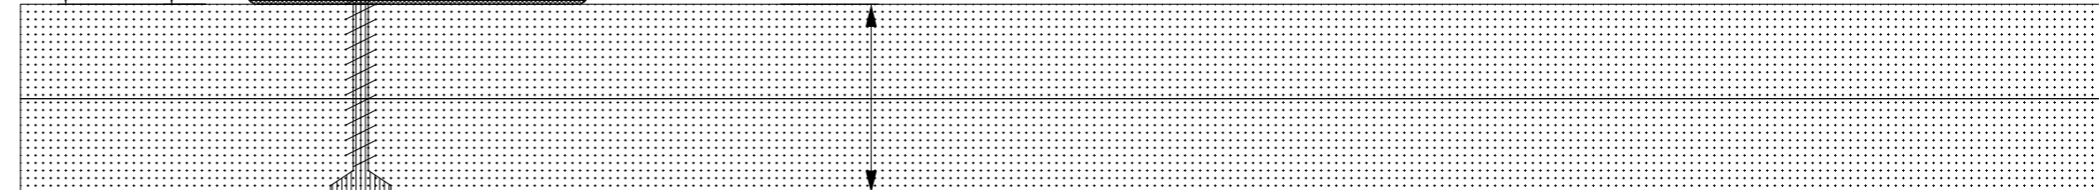

SAG:	Cirkulær Skillevej (ByK)	TEGN NR.:	P4_02
SAGSNR.:	303250	DATO:	13-10-2023
PROJEKT:	Cirkulær skillevej (ByK)	INITIALER:	JMG
EMNE:	Generisk systembeskrivelse	KS:	MO
		MÅL:	1 : 1
		FORMAT:	420 x 297
ARKITEKT:	ERIK arkitekter A/S Flæsketorvet 75 / DK-1711 København V	TLF:	
		MAIL:	
		WEB:	www.erik.dk

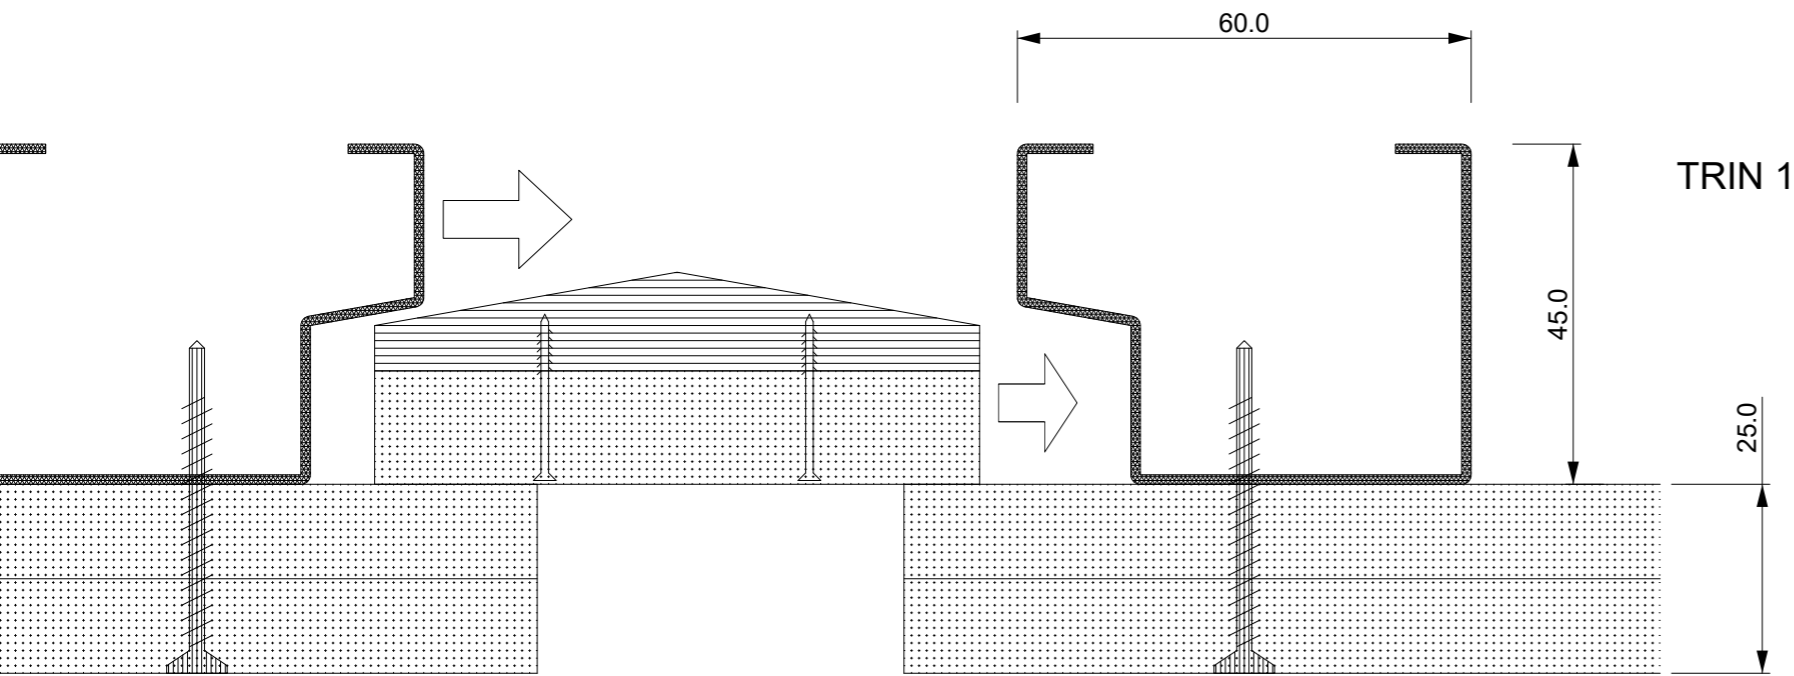


TRIN 1


SAMLING, in-situ

Trin 1
Vægmodul justeret til lodret med kiler.
Vægmodul + Fer + Vægmodul presset tæt sammen.

Trin 2
Vægmodul fastgøres i top og bund med gipsskruer. Planforsænket. Sættes 90mm inde fra vægmodulets lodrette kant og derefter med maks. 200mm afstand.

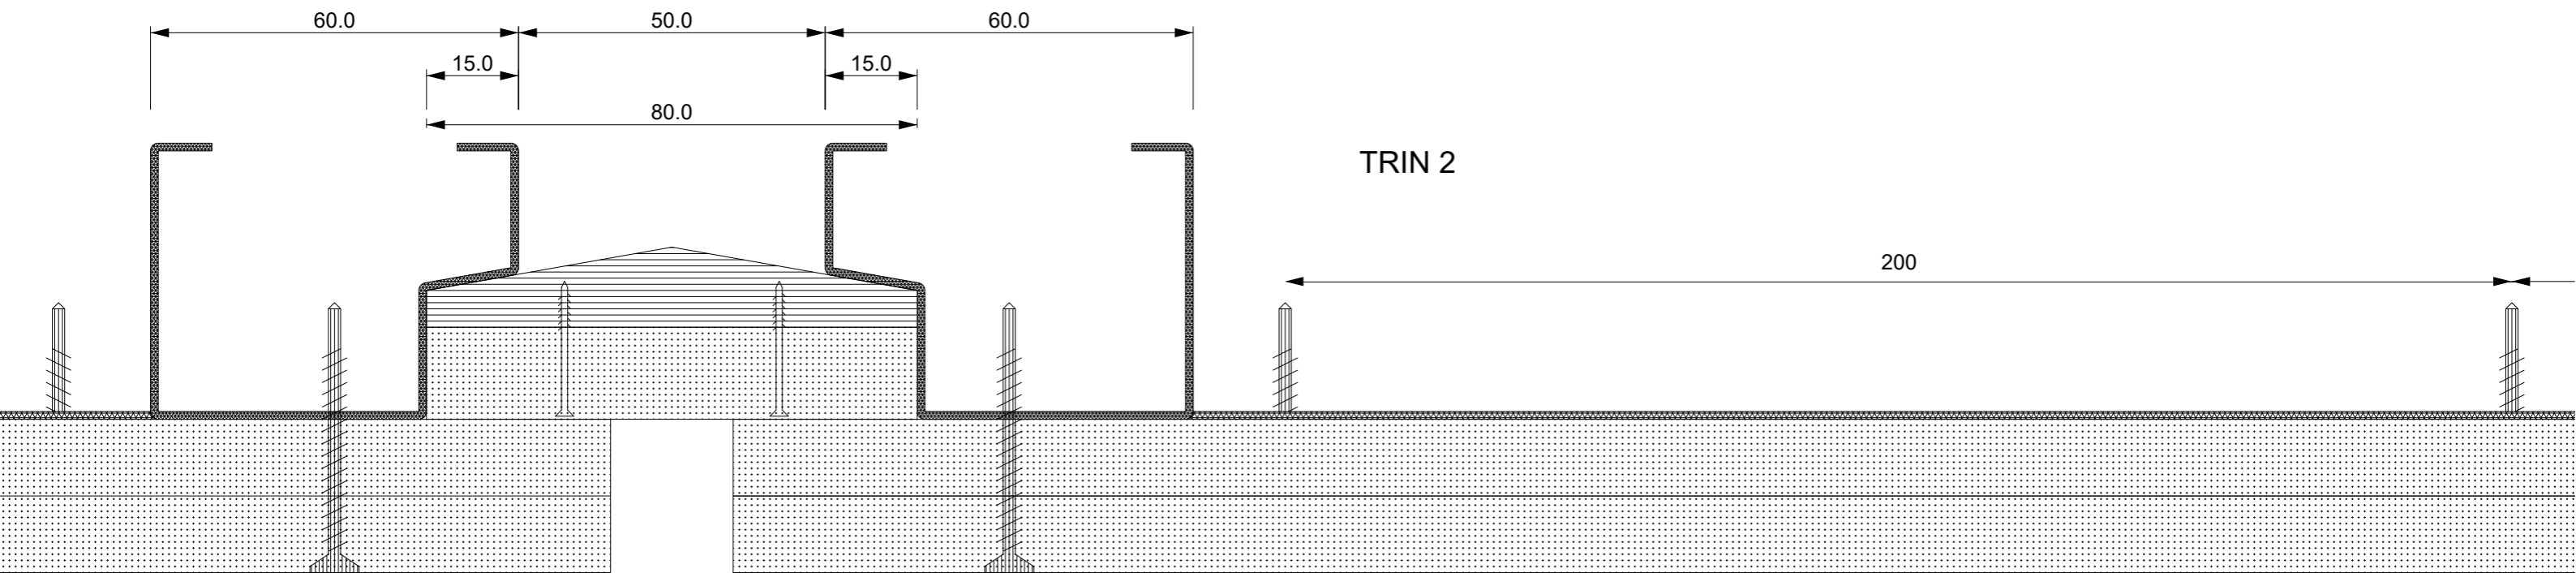

TRIN 2

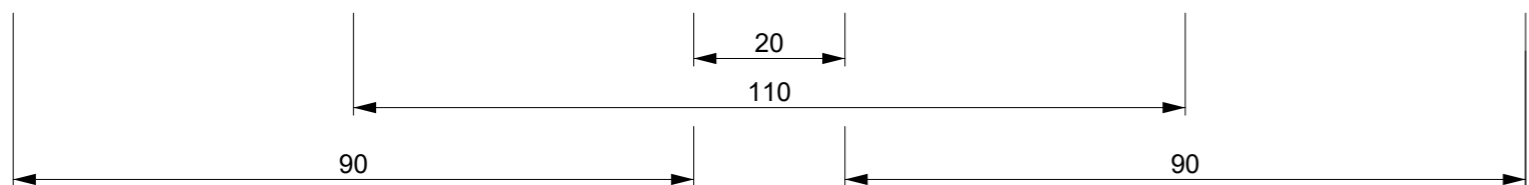

SAG:	Cirkulær Skillevæg (ByK)	TEGN NR.:	P4_03
SAGSNR.:	303250	DATO:	13-10-2023
PROJEKT:	Cirkulær skillevæg (ByK)	INITIALER:	JMG
EMNE:	Generisk systembeskrivelse	KS:	MO
		MÅL:	1 : 1
		FORMAT:	420 x 297
ARKITEKT:	ERIK arkitekter A/S Flæsketorvet 75 / DK-1711 København V	TLF:	
		MAIL:	
		WEB:	www.erik.dk